


VIVIENDA TIPO 6

Vivienda Tipo 6(4D+1). Se localiza en planta ático:

Portal 1 Letra B

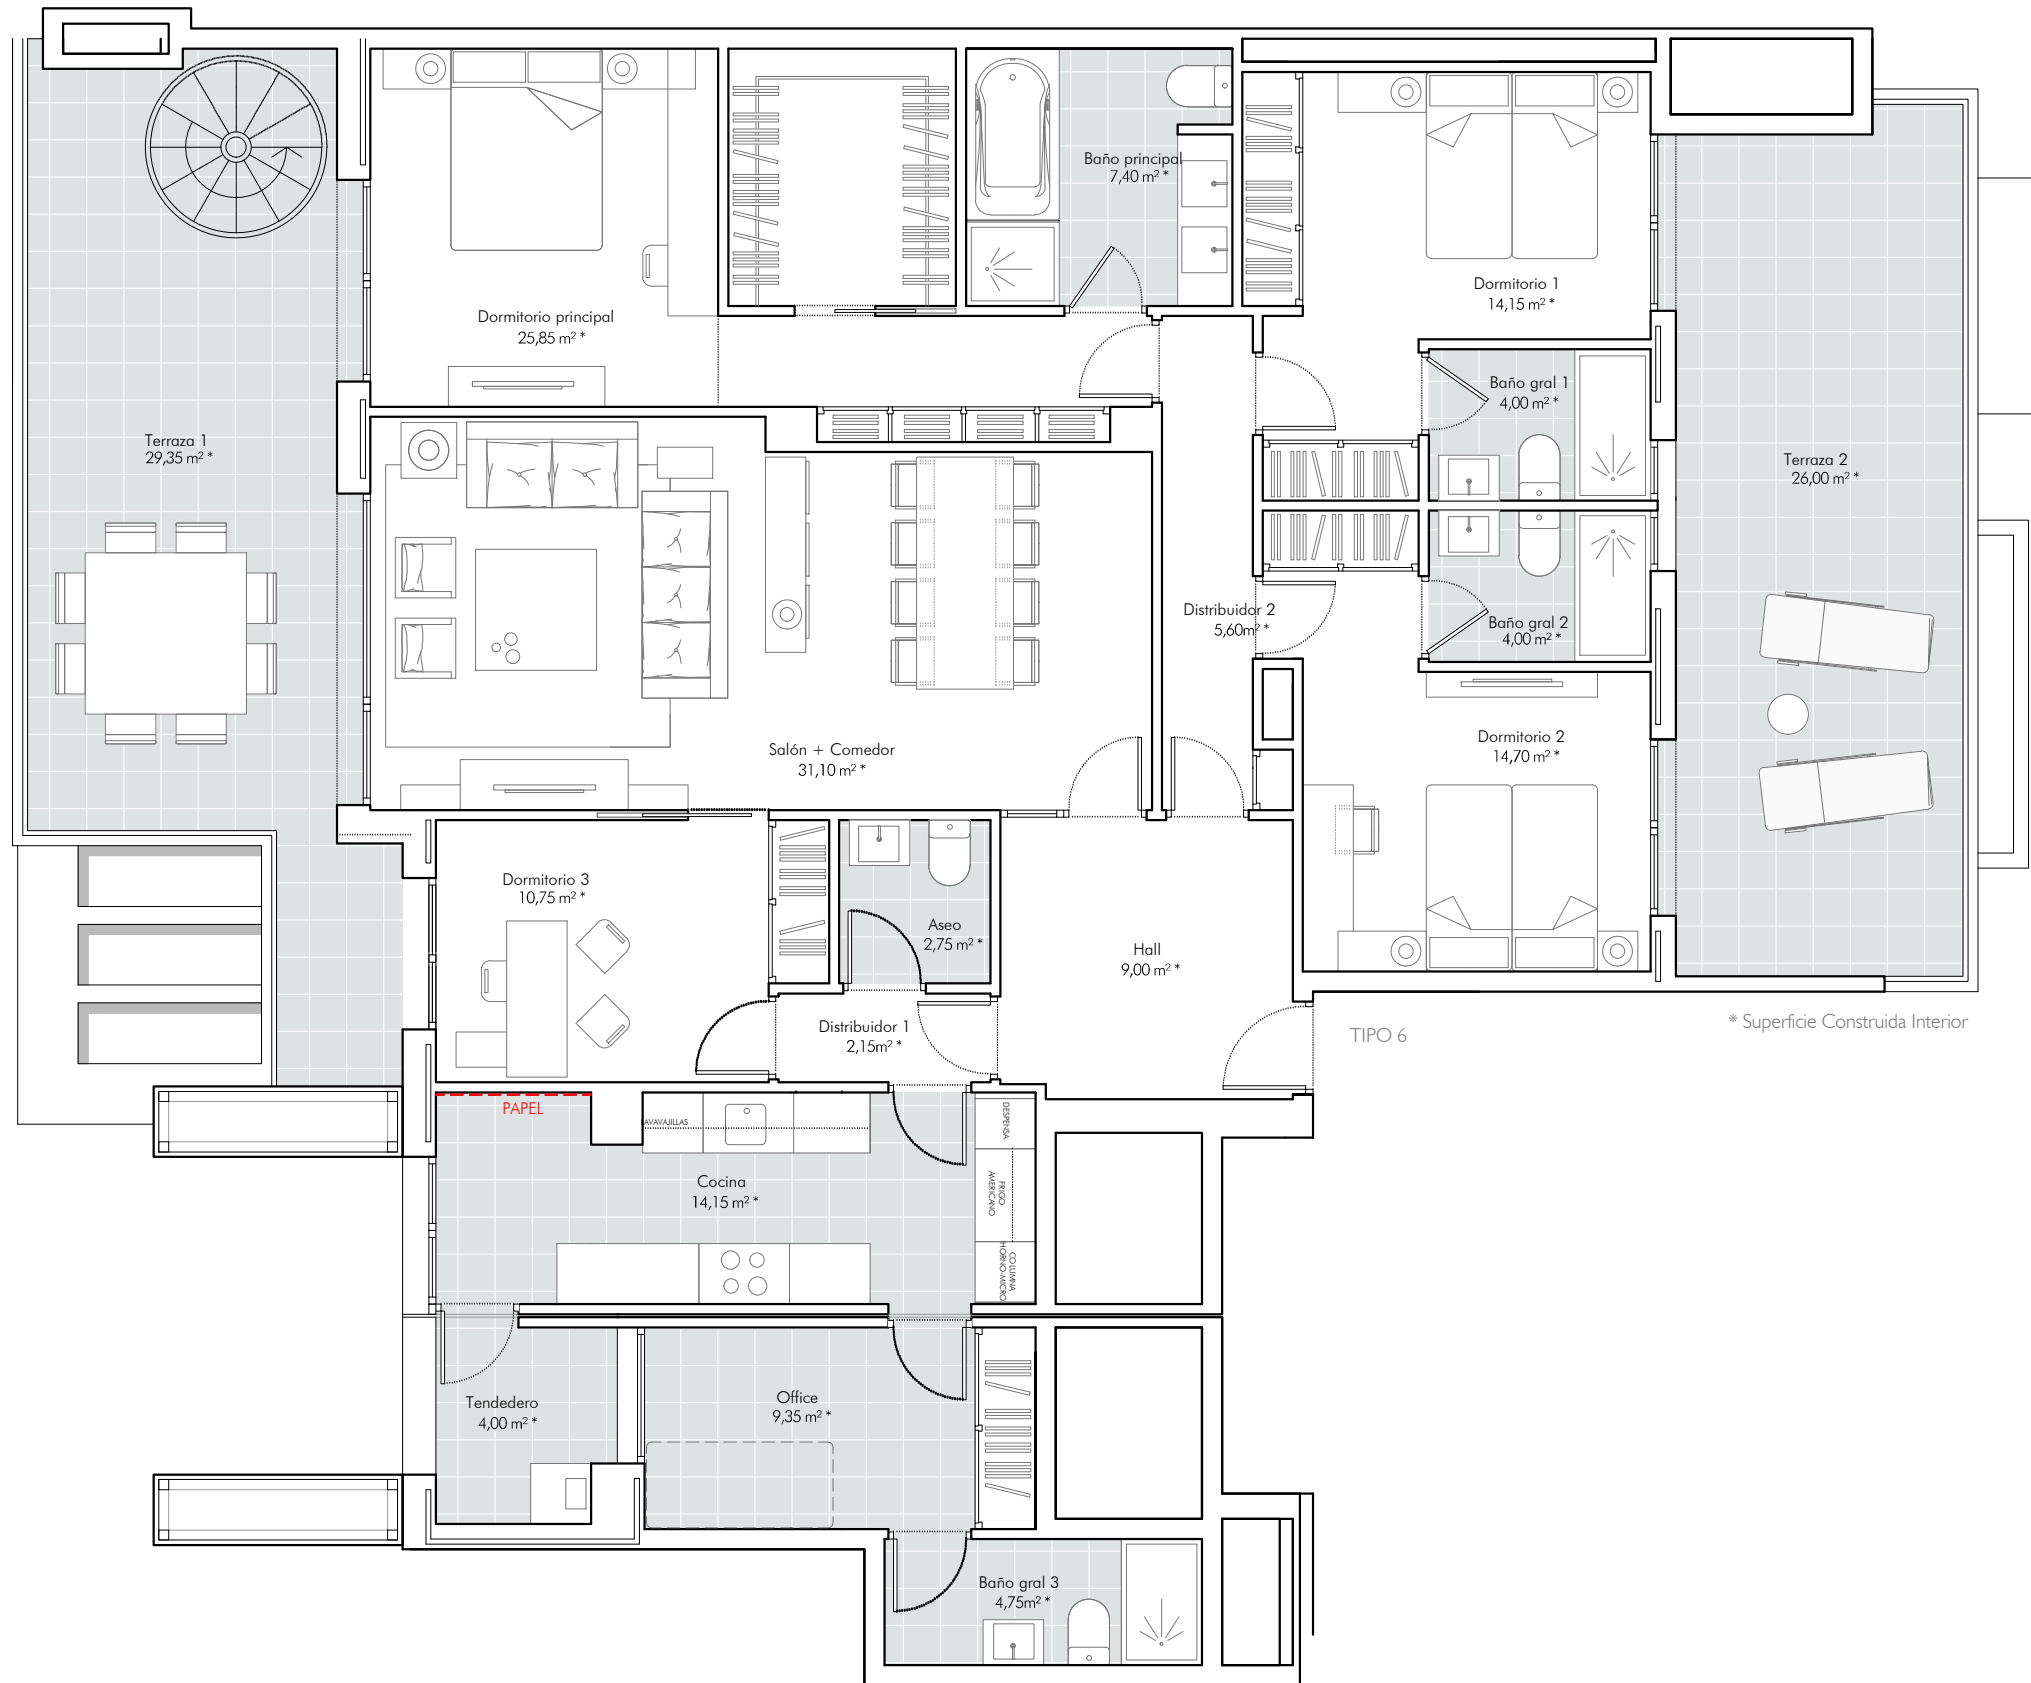

TOTAL SUPERFICIE CONSTRUIDA CERRADA	160.00 M2
P.P. COMUNES	17.05 M2
TOTAL SUPERFICIE CONSTRUIDA DE VIVIENDA	177.05 M2
TENDEDERO	4.00 M2
TERRAZA 1	29.35 M2
TERRAZA 2	26.00 M2
TERRAZA SOLARIUM	45.80 M2
TOTAL CONSTRUIDA: VIVIENDA+TERRAZAS	282.20 M2


NOTA:

(*) NOTA : La vivienda tiene una Superficie Util Techada Total de 145.35 m2.
 (*) NOTA : Podrían producirse pequeñas modificaciones sobre estas superficies por exigencias municipales, por criterios normativos y/o técnicos, aunque sin desvirtuar básicamente el modelo reflejado en la presente ficha de vivienda.

VIVIENDA TIPO 6. Terraza solarium

Vivienda Tipo 6(4D+1). Se localiza en planta ático:

Portal 1 Letra B

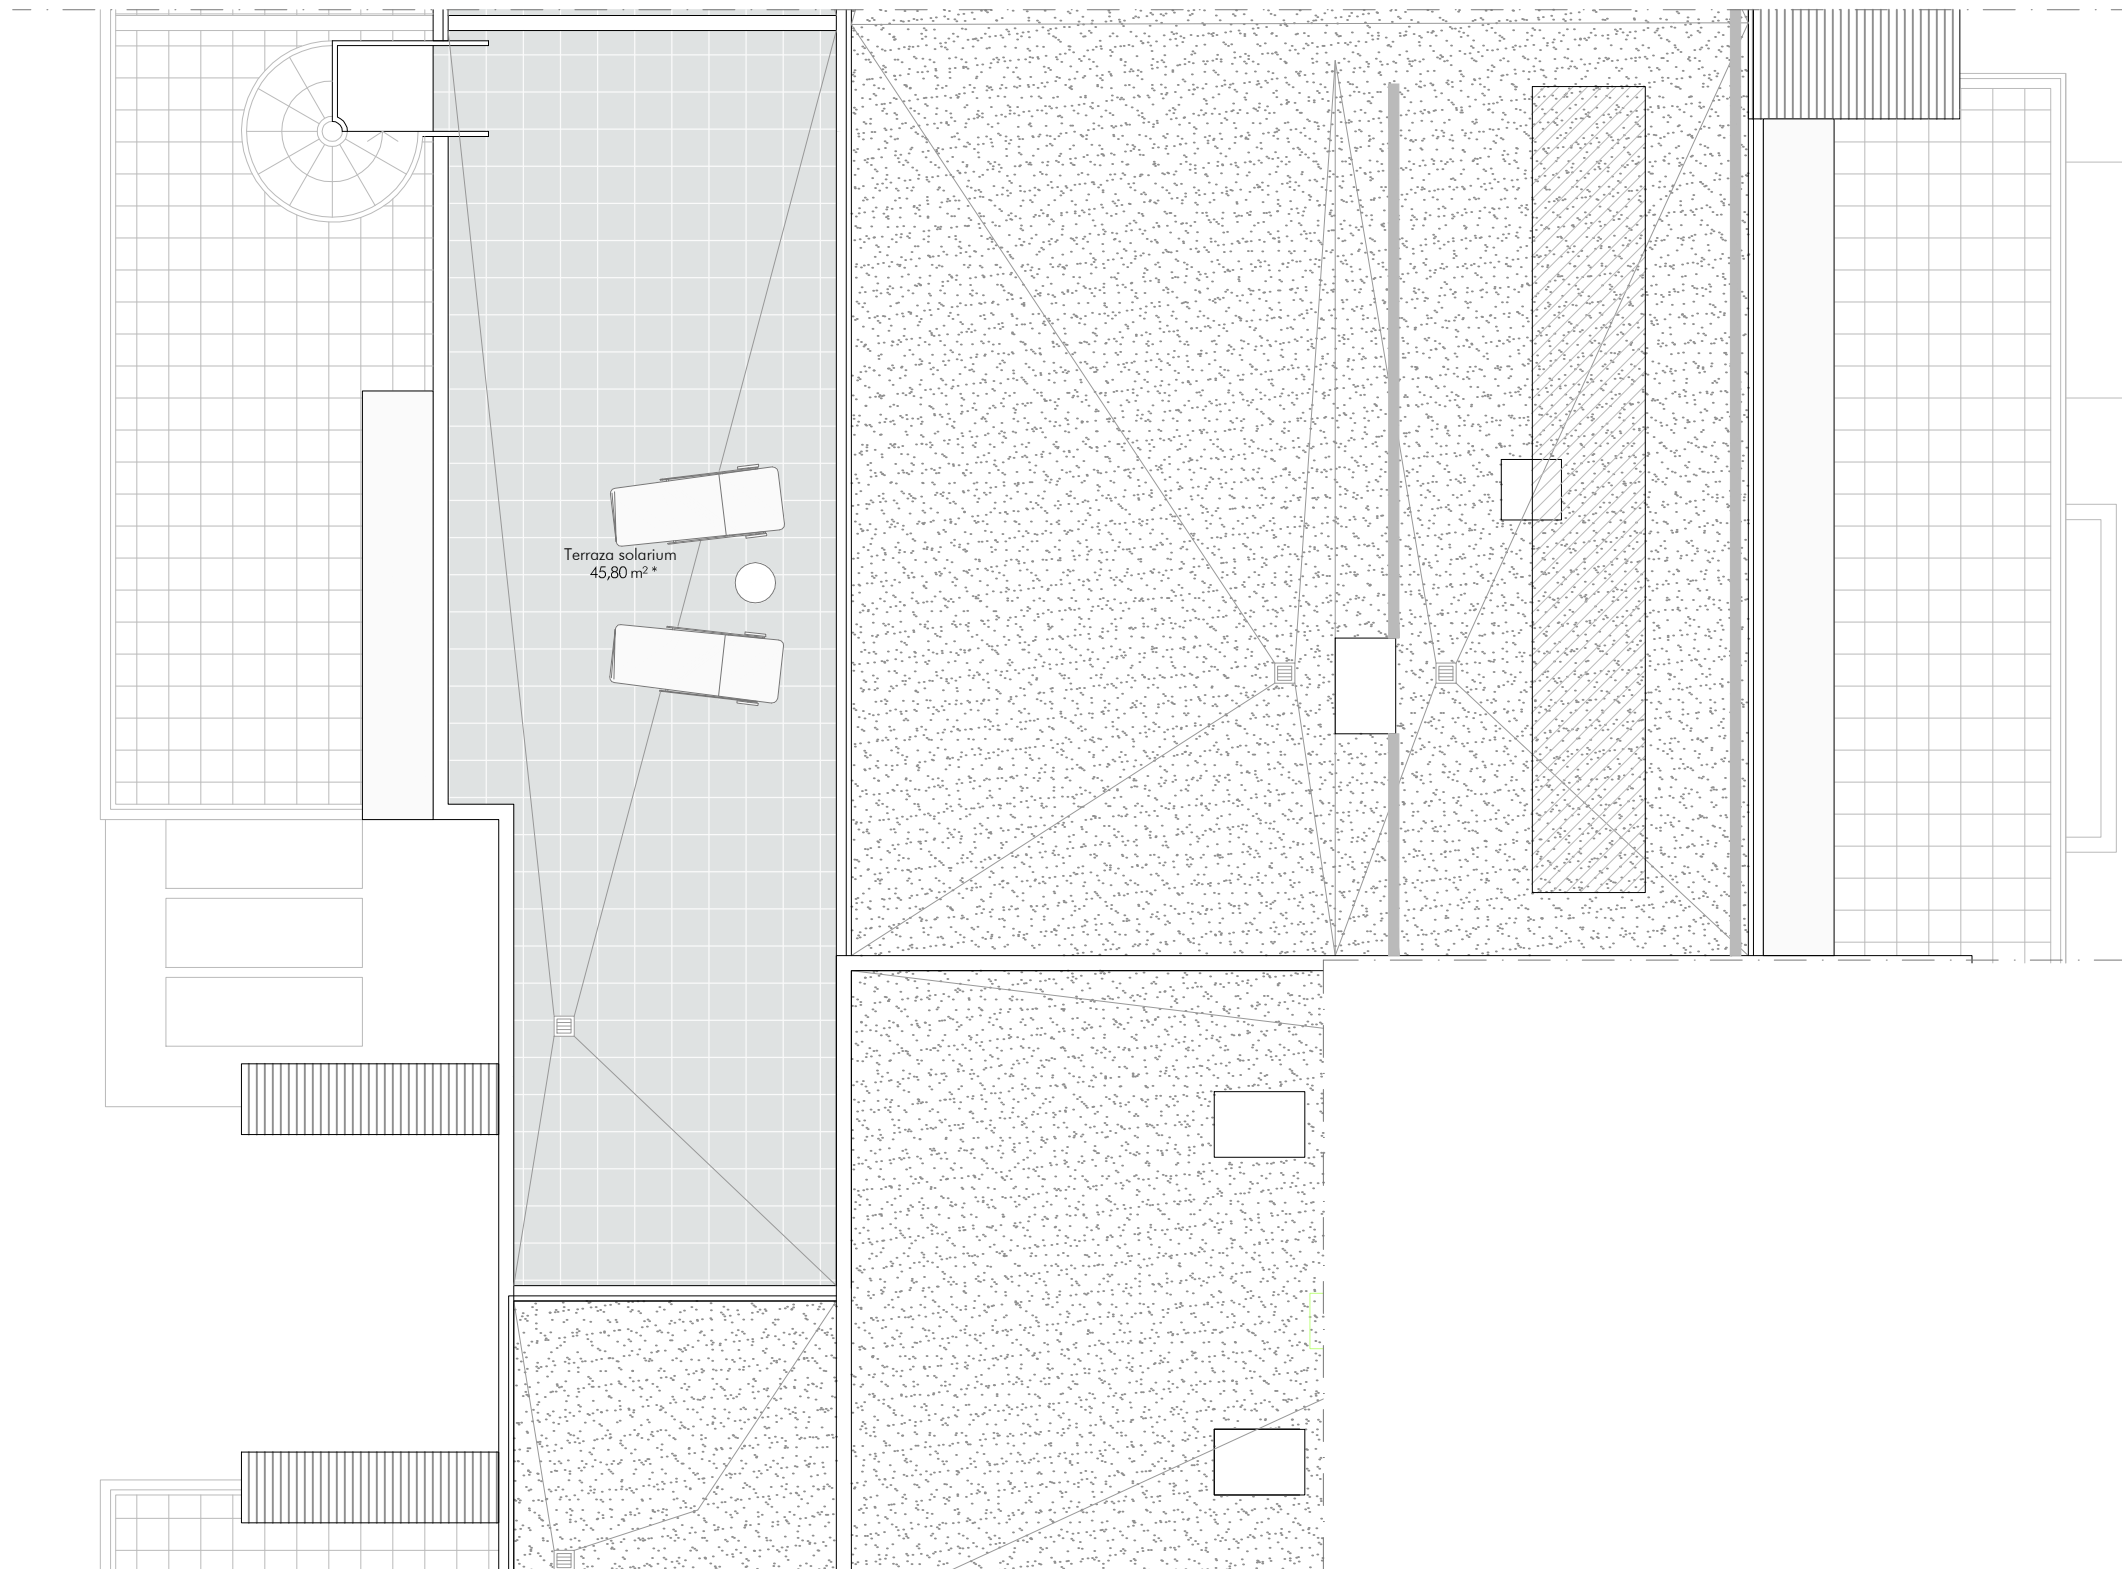

TOTAL SUPERFICIE CONSTRUIDA CERRADA	160.00 M2
P.P. COMUNES	17.05 M2
TOTAL SUPERFICIE CONSTRUIDA DE VIVIENDA	177.05 M2
TENEDERO	4.00 M2
TERRAZA 1	29.35 M2
TERRAZA 2	26.00 M2
TERRAZA SOLARIUM	45.80 M2
TOTAL CONSTRUIDA: VIVIENDA+TERRAZAS	282.20 M2

NOTA:

(*) NOTA : La vivienda tiene una Superficie Util Techada Total de 145.35 m2.

(*) NOTA : Podrían producirse pequeñas modificaciones sobre estas superficies por exigencias municipales, por criterios normativos y/o técnicos, aunque sin desvirtuar básicamente el modelo reflejado en la presente ficha de vivienda.